


Plan des appartements 1 : 100

Trois étages identiques dans les immeubles A / B / C

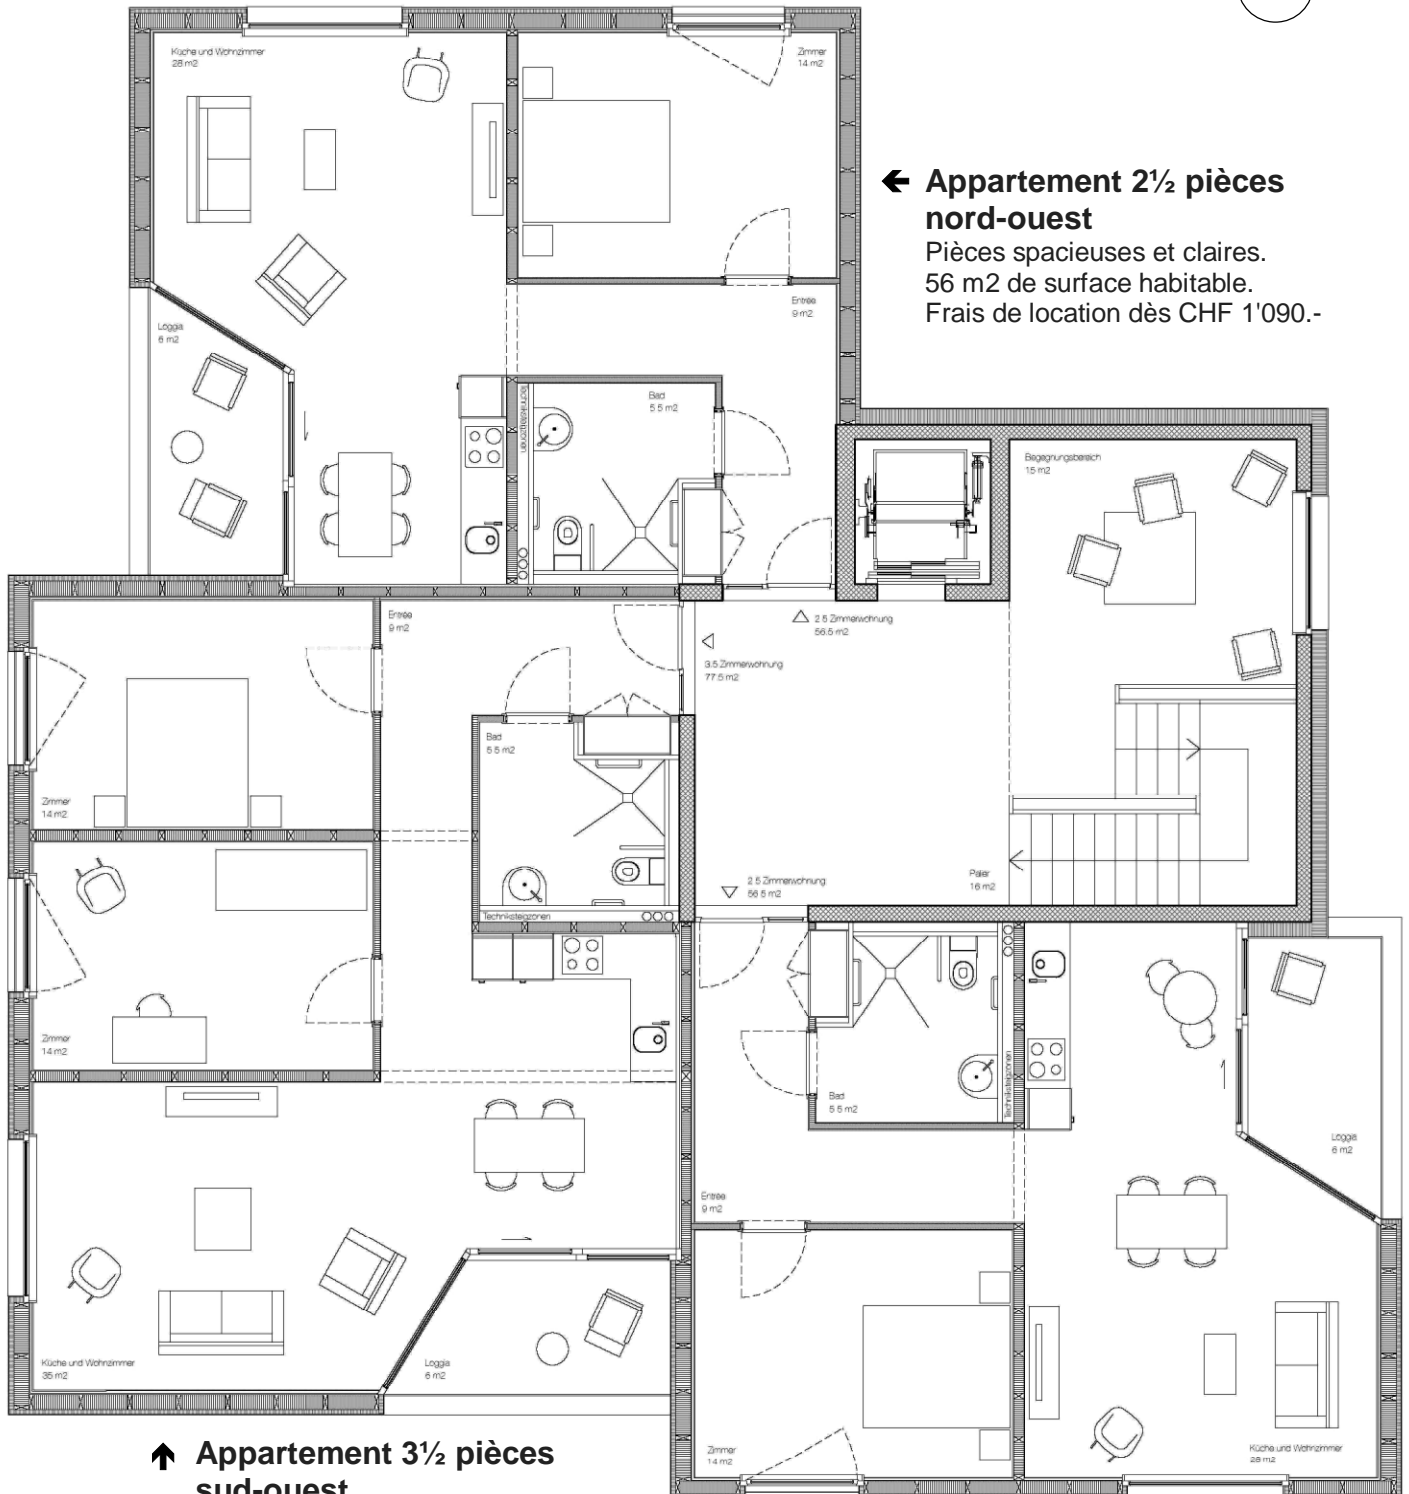

← **Appartement 2½ pièces nord-ouest**

Pièces spacieuses et claires.
56 m² de surface habitable.
Frais de location dès CHF 1'090.-

↑ **Appartement 3½ pièces sud-ouest**

Pièces spacieuses et claires.
79 m² de surface habitable.
Frais de location dès CHF 1'350.-

↑ **Appartement 2½ pièces sud-est**

Pièces spacieuses et claires.
56 m² de surface habitable.
Frais de location dès CHF 1'090.-